АДМИНИСТРАЦИЯ
МУНИЦИПАЛЬНОГО ОБРАЗОВАНИЯ
ТЕПЛО-ОГАРЕВСКИЙ РАЙОН

ПОСТАНОВЛЕНИЕ

от 25.03.2025 № 102

О выдаче разрешения на использование земель или земельного участка, которые находятся в государственной или муниципальной собственности, без предоставления земельных участков и установления сервитута, публичного сервитута

В соответствии со статьями 39.34, 39.36 Земельного кодекса РФ, постановлением Правительства Тульской области от 03.04.2015 №157 «Об утверждении Положения о порядке и условиях размещения объектов, виды которых установлены Правительством Российской Федерации», на основании Устава Тепло-Огаревского муниципального района Тульской области, заявления акционерного общества «Газпром газораспределение Тула» администрация муниципального образования Тепло-Огаревский район ПОСТАНОВЛЯЕТ:

1. Выдать акционерному обществу «Газпром газораспределение Тула» (далее – АО «Газпром газораспределение Тула») 300012, Тульская область, г. Тула, ул. Мориса Тореза, д.5А, ОГРН 1027100507180, ИНН 7107029245 разрешение на использование земель или земельного участка, которые находятся в государственной или муниципальной собственности, без предоставления земельных участков и установления сервитута, публичного сервитута общей площадью 275 кв.м для размещения линейного объекта – распределительный газопровод низкого давления до границ земельного участка, для размещения которого не требуется разрешения на строительство, адрес (местоположение): Тульская область, муниципальный район Тепло-Огаревский, городское поселение рабочий поселок Теплое, р.п. Теплое, пер. Строителей, д. 20, на срок 18 месяцев согласно схеме границ предполагаемых

к использованию земель или части земельного участка на кадастровом плане территории (приложение).

2. Установить, что действие разрешения досрочно прекращается со дня предоставления земельных участков физическому или юридическому лицу с уведомлением АО «Газпром газораспределение Тула» о досрочном прекращении в течение десяти дней со дня принятия постановления о предоставлении земельных участков.

3. Отделу строительства ЖКХ, транспорта и связи администрации муниципального образования Тепло-Огаревский район (Егоров В.В.):

- подготовить и выдать АО «Газпром газораспределение Тула» разрешение на использование земель или земельного участка, которые находятся в государственной или муниципальной собственности, без предоставления земельных участков и установления сервитута, публичного сервитута, в трехдневный срок с даты принятия данного постановления;

- предупредить АО «Газпром газораспределение Тула» о соблюдении требований, предусмотренных статьей 39.35 Земельного кодекса Российской Федерации, в трехдневный срок с даты принятия данного постановления;

- направить заверенную копию разрешения с приложением схемы границ, предполагаемых к использованию земель или части земельного участка на кадастровом плане территории, адрес (местоположение): адрес (местоположение): Тульская область, муниципальный район Тепло-Огаревский, городское поселение рабочий поселок Теплое, р.п. Теплое, пер. Строителей, д. 20, в федеральный орган исполнительной власти, уполномоченный на осуществление государственного земельного надзора, в десятидневный срок с даты принятия данного постановления.

4. Отделу организационно-правовой работы администрации муниципального образования Тепло-Огаревский район (Макаров В.А.) разместить настоящее постановление на официальном сайте муниципального образования Тепло-Огаревский район в информационно-телекоммуникационной сети Интернет https://teploogarevskij-r71.gosweb.gosuslugi.rup.

5. Контроль за выполнением данного постановления оставляю за собой.

6. Постановление вступает в силу со дня подписания.

Глава администрации
муниципального образования
Тепло-Огаревский район **Р.И. Попов**

Схема границ предполагаемых к использованию земель или части земельного участка на кадастровом плане территорий с указанием координат характерных точек границ территории

Адрес (местоположение) земельного участка: Тульская область, Тёпло-Огаревский район, п.Тёплое, пер.Строителей, д.20 газопровод низкого давления (от существующего газопровода к дому №20)

Номер кадастрового квартала: 71:19:010604

Площадь земельного участка: 275 м2

Цель формирования: строительство газопровода низкого давления

Обозначение характерных точек	X	У
н1	680027.41	260265.24
н2	680026.74	260283.69
н3	679972.34	260279.42
н4	679972.66	260275.44
н5	680022.89	260279.37
н6	680023.40	260265.31
н1	680027.41	260265.24

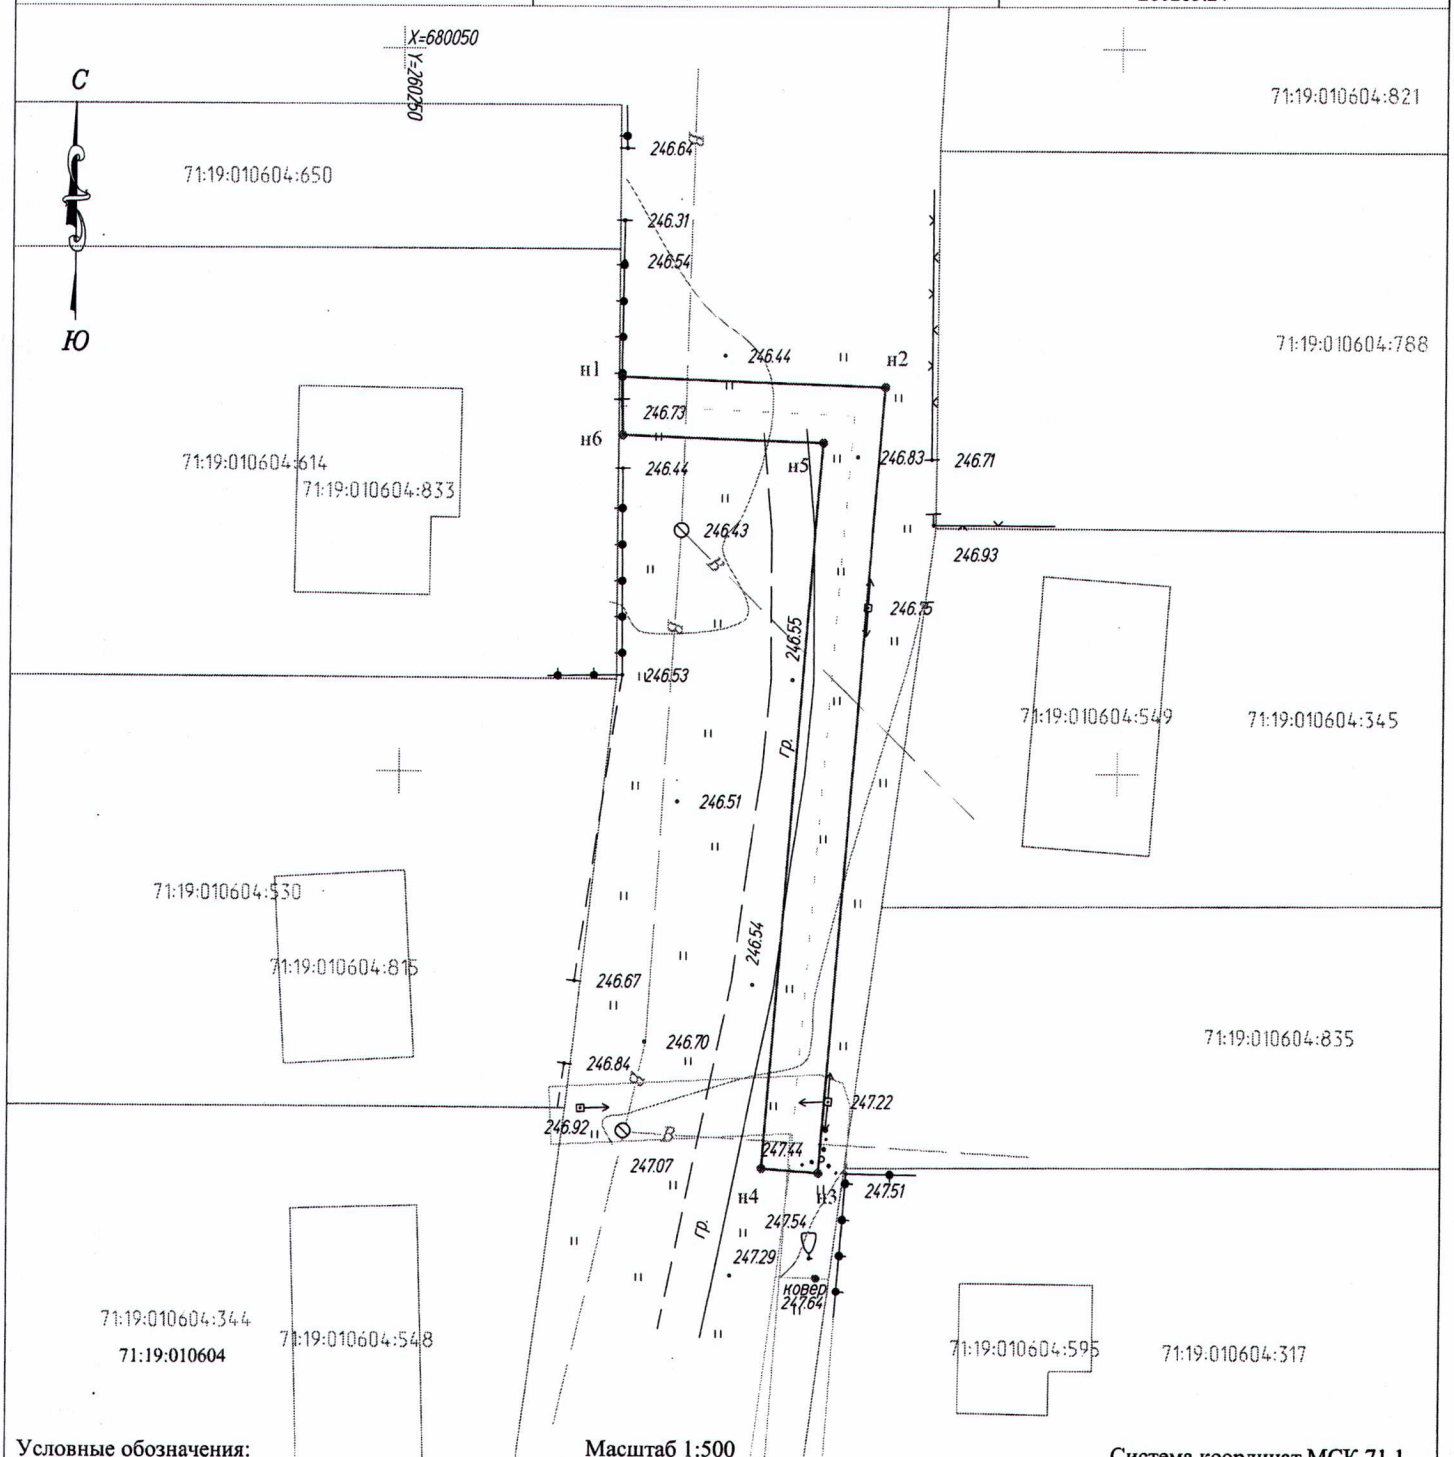

Условные обозначения: Масштаб 1:500 Система координат МСК 71.1

	вновь образованная часть границы, сведения о которой достаточны для определения её местоположения
	существующая часть границы, имеющаяся в ЕГРН, сведения о которой достаточны для определения её местоположения
н1	обозначение новой характерной точки границы
71:19:010604:614	кадастровый номер участка, внесенного в ЕГРН
71:19:010604	номер кадастрового квартала