



**АДМИНИСТРАЦИЯ
МУНИЦИПАЛЬНОГО ОБРАЗОВАНИЯ
ТЕПЛО-ОГАРЕВСКИЙ РАЙОН**

ПОСТАНОВЛЕНИЕ

от 14.04.2022 № 331

**О выдаче разрешения на использование земель или земельного участка,
которые находятся в государственной или муниципальной
собственности, без предоставления земельных участков и установления
сервитута, публичного сервитута**

В соответствии со статьями 39.34, 39.36 Земельного кодекса РФ, постановлением правительства Тульской области от 03.04.2015 №157 «Об утверждении Положения о порядке и условиях размещения объектов, виды которых установлены Правительством Российской Федерации», на основании Устава муниципального образования Тепло-Огаревский район, заявления акционерного общества «Газпром газораспределение Тула» администрация муниципального образования Тепло-Огаревский район ПОСТАНОВЛЯЕТ:

1. Выдать акционерному обществу «Газпром газораспределение Тула» (300012, Тульская область, г. Тула, ул. Мориса Тореза, д.5А, ОГРН 1027100507180, ИНН 7107029245) разрешение на использование земель или земельного участка, которые находятся в государственной или муниципальной собственности, без предоставления земельных участков и установления сервитута, публичного сервитута общей площадью 21 кв.м для размещения линейного объекта – распределительный газопровод низкого давления к жилому дому, расположенному на земельном участке с кадастровым номером 71:19:020113:13 по адресу: Тульская область, Тепло-Огаревский район, д. Петровский Хутор, д.1, на срок 12 месяцев согласно

схеме границ предполагаемых к использованию земель или части земельного участка на кадастровом плане территории (приложение).

2. Установить, что действие разрешения досрочно прекращается со дня предоставления земельных участков физическому или юридическому лицу с уведомлением АО «Газпром газораспределение Тула» о досрочном прекращении в течение десяти дней со дня принятия постановления о предоставлении земельных участков.

3. Отделу, строительства, ЖКХ, транспорта и связи администрации муниципального образования Тепло-Огаревский район (Феклистова А.С.):

- подготовить и выдать АО «Газпром газораспределение Тула» разрешение на использование земель или земельного участка, которые находятся в государственной или муниципальной собственности, без предоставления земельных участков и установления сервитута, публичного сервитута, в трехдневный срок с даты принятия данного постановления;

- предупредить АО «Газпром газораспределение Тула» о соблюдении требований, предусмотренных статьями 39.35 Земельного кодекса Российской Федерации, в трехдневный срок с даты принятия данного постановления;

- направить заверенную копию разрешения с приложением схемы границ, предполагаемых к использованию земель или части земельного участка на кадастровом плане территории, адрес (местоположение) земельного участка: Тульская область, Тепло-Огаревский район, д. Петровский Хутор, д.1, в федеральный орган исполнительной власти, уполномоченный на осуществление государственного земельного надзора, в десятидневный срок с даты принятия данного постановления.

4. Отделу организационно-правовой работы администрации муниципального образования Тепло-Огаревский район (Макаров В.А.) разместить настоящее постановление на официальном сайте муниципального образования Тепло-Огаревский район в информационно-телекоммуникационной сети Интернет <https://teploe.tularegion.ru>.

5. Постановление вступает в силу со дня подписания.

**Глава администрации
муниципального образования
Тепло-Огаревский район**



А.А. Фитисов

Схема границ предполагаемых к использованию земель или части земельного участка на кадастровом плане территории с указанием координат характерных точек границ территории


Адрес (местоположение) земельного участка: Тульская область, Тёпло-Остревский район, н.п. Петровский Хутор, д. 1 газопровод низкого давления (от существующего газопровода к дому №1)

Номер кадастрового квартала: 71:19:020113

Площадь земельного участка: 21 м2

Цель формирования: строительство газопровода низкого давления

Обозначение характерных точек	X	Y
н1	677101.12	261046.30
н2	677099.92	261051.23
н3	677096.08	261050.12
н4	677097.30	261045.07
н1	677101.12	261046.30

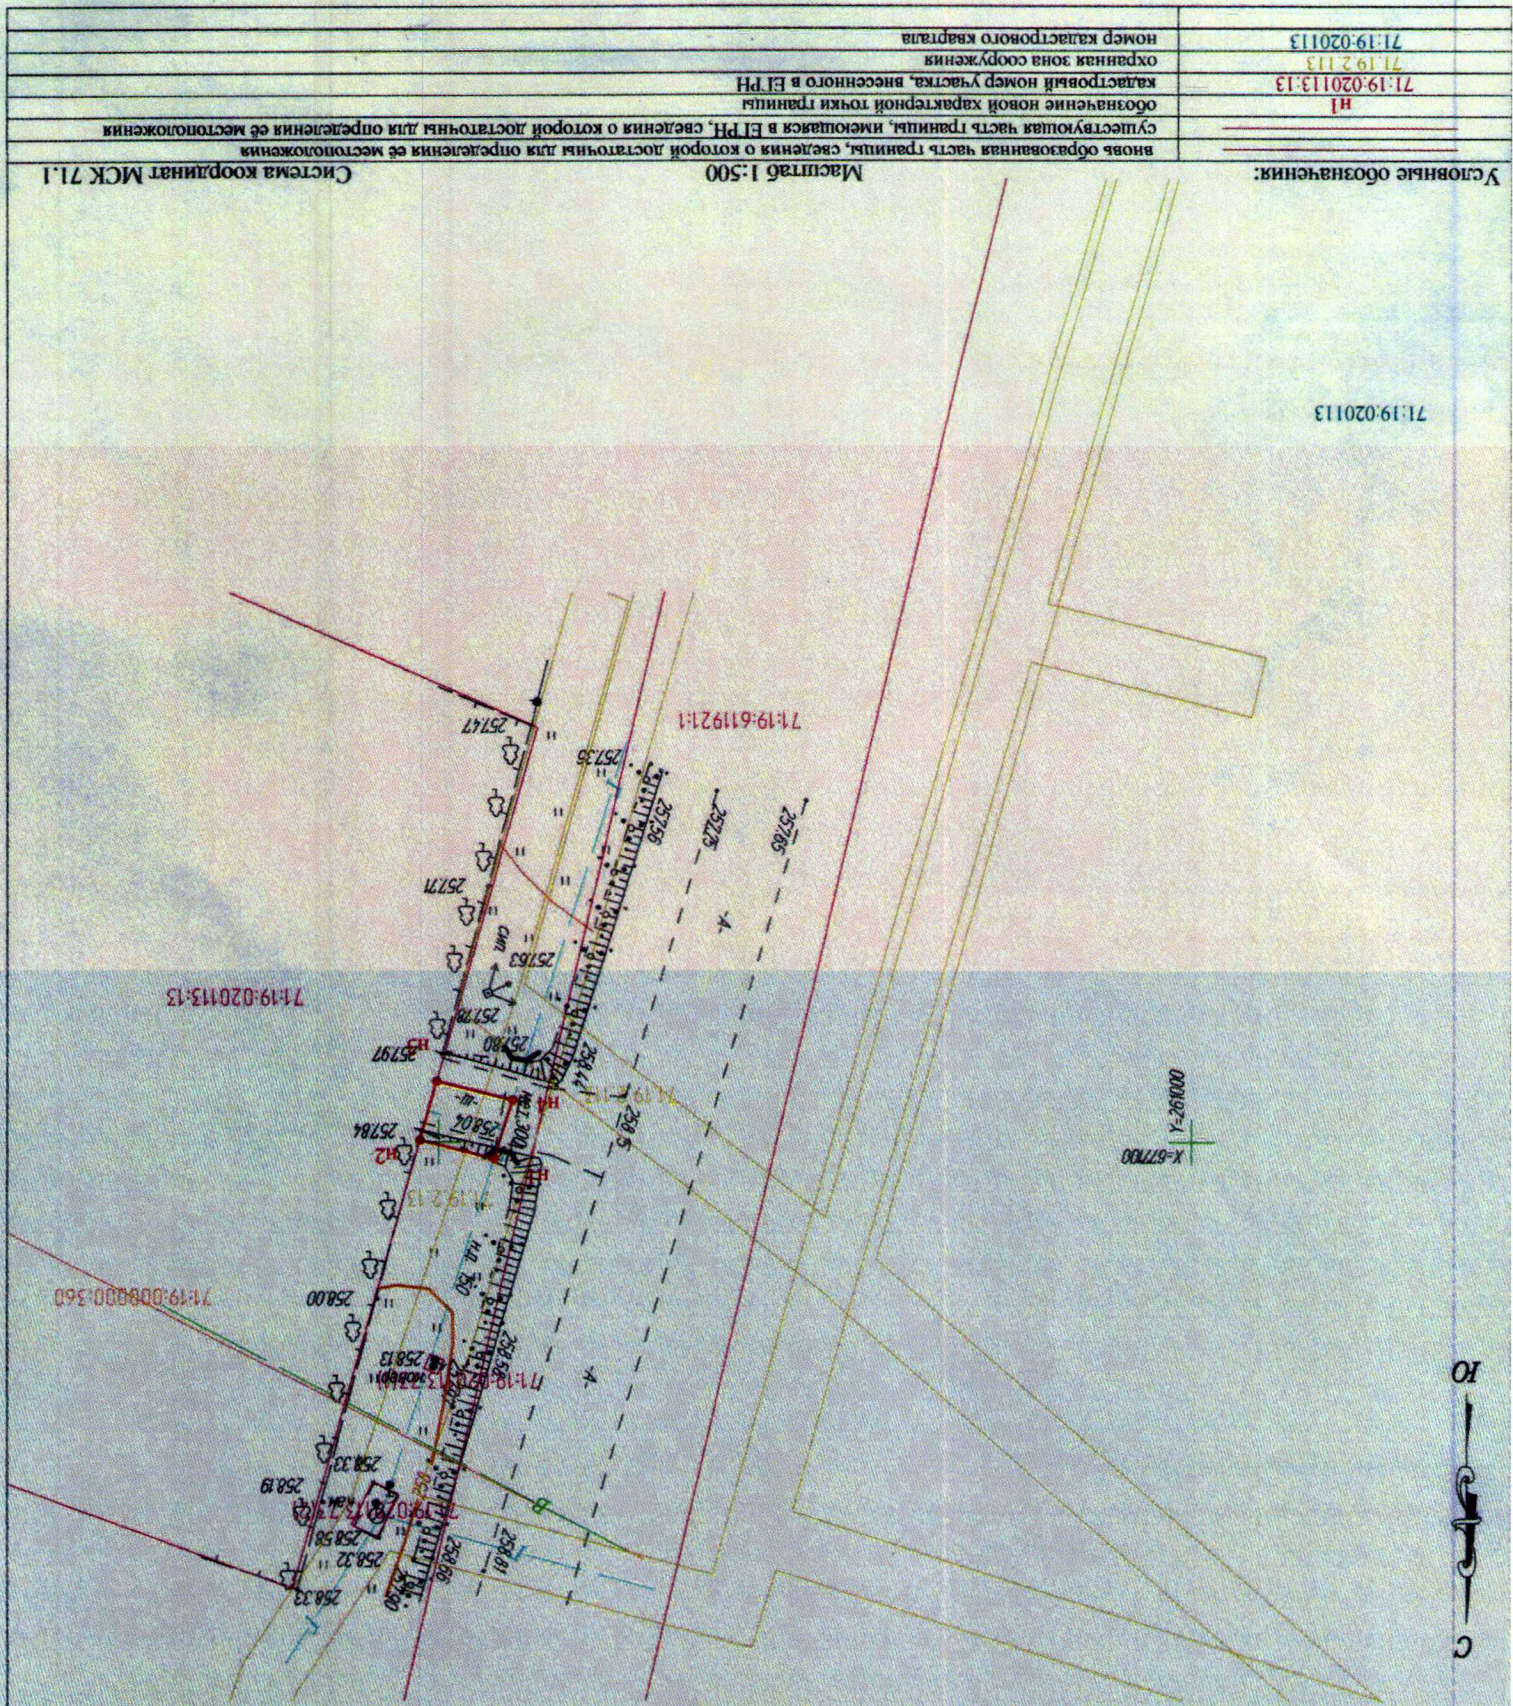

Условные обозначения:

Масштаб 1:500

Система координат СК 71.1

существующая часть границы, сведения о которой достаточны для определения ее местоположения
обозначение новой характерной точки границы
кадастровый номер участка, внесенного в ЕПН
охранная зона сооружения
номер кадастрового квартала

71:19:020113.13
71:19:020113
71:19:020113