



**АДМИНИСТРАЦИЯ
МУНИЦИПАЛЬНОГО ОБРАЗОВАНИЯ
ТЕПЛО-ОГАРЕВСКИЙ РАЙОН**

ПОСТАНОВЛЕНИЕ

от 21.10.2024 № 373

О выдаче разрешения на использование земель или земельного участка, которые находятся в государственной или муниципальной собственности, без предоставления земельных участков и установления сервитута, публичного сервитута

В соответствии со статьями 39.34, 39.36 Земельного кодекса РФ, постановлением правительства Тульской области от 03.04.2015 №157 «Об утверждении Положения о порядке и условиях размещения объектов, виды которых установлены Правительством Российской Федерации», на основании Устава муниципального образования Тепло-Огаревский район, заявления Кострюковой Светланы Константиновны администрация муниципального образования Тепло-Огаревский район ПОСТАНОВЛЯЕТ:

1. Выдать Кострюковой Светлане Константиновне, паспорт серия 7009 № 143766, выдан ТП в МКН Кировский ОУФМС России по Тульской области в Пролетарском районе города Тулы, дата выдачи 10.09.2009, код подразделения 710007, проживающей по адресу: Тульская область, Тепло-Огаревский район, п. Северный, ул. Механизаторов, д.2, кв.1, разрешение на использование земель или земельного участка, которые находятся в государственной или муниципальной собственности, без предоставления земельных участков и установления сервитута, публичного сервитута общей площадью 29,56 кв.м для размещения линейного объекта – водопровода, для размещения которого не требуется разрешения на строительство, по адресу: Тульская область, Тепло-Огаревский район, п. Северный, ул. Механизаторов, д.2, кв.1, на срок 11 месяцев согласно схеме границ предполагаемых к

использованию земель или части земельного участка на кадастровом плане территории (приложение).

2. Установить, что действие разрешения досрочно прекращается со дня предоставления земельных участков физическому или юридическому лицу с уведомлением Кострюковой С.К. о досрочном прекращении в течение десяти дней со дня принятия постановления о предоставлении земельных участков.

3. Отделу строительства, ЖКХ, транспорта и связи администрации муниципального образования Тепло-Огаревский район (Егоров В.В.):

- подготовить и выдать Кострюковой С.К. разрешение на использование земель или земельного участка, которые находятся в государственной или муниципальной собственности, без предоставления земельных участков и установления сервитута, публичного сервитута, в трехдневный срок с даты принятия данного постановления;

- предупредить Кострюкову С.К. о соблюдении требований, предусмотренных статьей 39.35 Земельного кодекса Российской Федерации, в трехдневный срок с даты принятия данного постановления;

- направить заверенную копию разрешения с приложением схемы границ, предполагаемых к использованию земель или части земельного участка на кадастровом плане территории, адрес (местоположение): Тульская область, Тепло-Огаревский район, п. Северный, ул. Механизаторов, д.2, кв.1, в федеральный орган исполнительной власти, уполномоченный на осуществление государственного земельного надзора, в десятидневный срок с даты принятия данного постановления.

4. Отделу организационно-правовой работы администрации муниципального образования Тепло-Огаревский район (Макаров В.А.) разместить настоящее постановление на официальном сайте муниципального образования Тепло-Огаревский район в информационно-телекоммуникационной сети Интернет <https://teploe.tularegion.ru>.

5. Контроль за выполнением данного постановления оставляю за собой.

6. Постановление вступает в силу со дня подписания.

**Глава администрации
муниципального образования
Тепло-Огаревский район**



Р.И. Попов

СХЕМА ГРАНИЦ

Объект: Водоснабжения жилого дома расположенного по адресу: Тульская область, Тепло-Огаревский район, п. Северный, ул. Механизаторов, д. 2, кв. 1

Местоположение земель или земельного участка, на которых планируется размещение объекта: Тульская область, Тепло-Огаревский район, . Северный, ул. Механизаторов

Номер кадастрового квартала, на котором планируется размещение объекта: 71:19:010304

Кадастровый номер земельного участка, на котором планируется размещение объекта: -

Протяженность предполагаемого объекта: 7 м.

Площадь предполагаемого места размещения объекта: 29,56 кв.м

Категория земель или земельного участка, на которых планируется размещение объекта:

71:19:010304 земли населенных пунктов;

№ точки		
	X	Y
1	2	3
:ЗУ1 площадь: 29,56 кв.м.		
1	691813.87	271423.45
2	691811.67	271430.50
3	691815.49	271431.69
4	691817.69	271424.64
1	691813.87	271423.45

Сведения об охраняемых объектах (природных, объектов культурного наследия и т.д): охраняемые объекты отсутствуют.

Сведения об охранных, санитарно-защитных и иных (в том числе проектируемых) зонах с особыми условиями использования территорий, которые установлены в границах предполагаемого места размещения объекта: 71:19-6.270

Сведения об инженерных сетях, коммуникациях и сооружениях, которые расположены на землях или земельном участке: 71:19:000000:339


Сведения об объектах недвижимости, которые расположены на землях или земельном участке: 71:19:000000:339

Кадастровый инженер:

Мамедов В.О.



Схема предполагаемая к использованию земель или частей земельного участка на кадастровом плане территории по адресу: Тульская область, Тепло-Огаревский район, п. Северный, ул. Механизаторов, д. 2, кв. 1

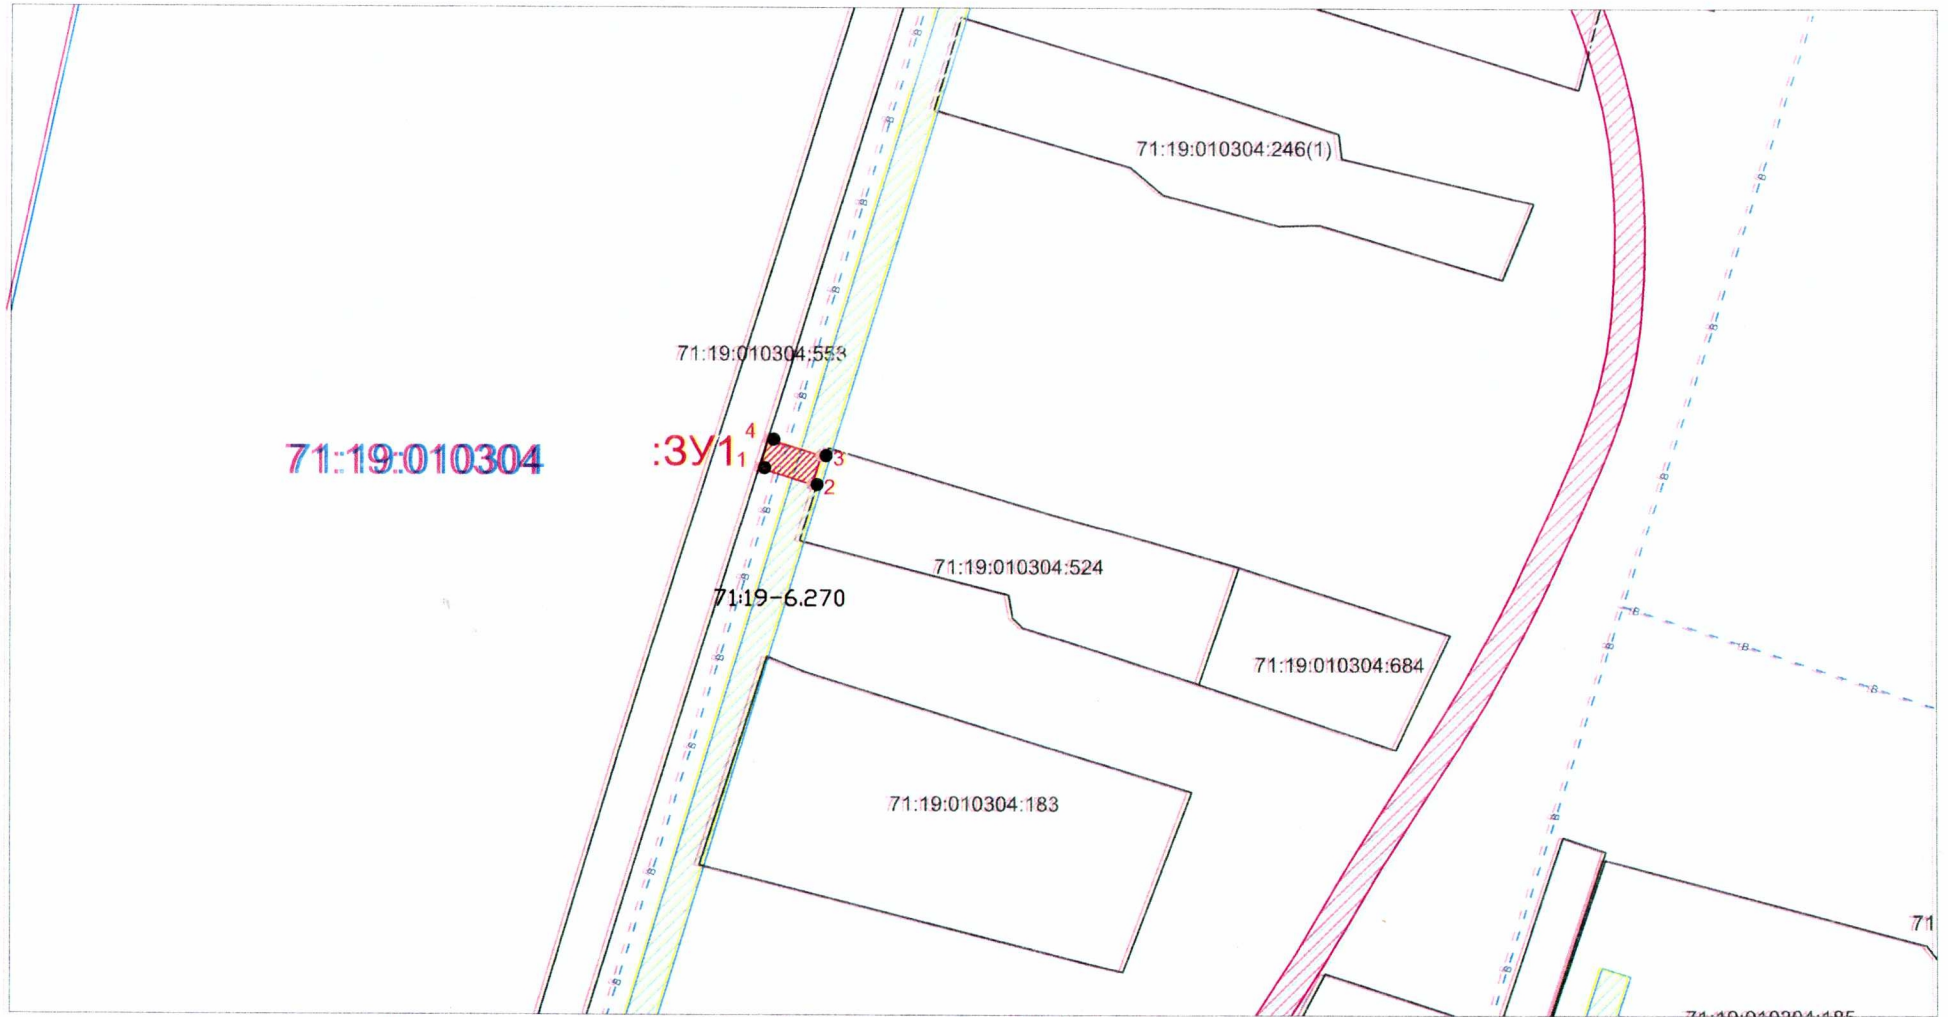

Условные обозначения: Чертеж разработан в масштабе М 1:1000,

- | | | | |
|--------------|---|--|---------------------------|
| 1 | номер точки земельного участка | | охранная ВЛ 0,4 |
| 71:19-6.270 | граница кадастрового квартала | | охранная зона линии связи |
| 71:19:010304 | номер охранной зоны | | водопровод |
| :123 | номер кадастрового квартала | | |
| | граница земельного участка, стоящего на кадастровом учете | | |
| | кадастровый номер земельного участка, стоящего на кадастровом учете | | |
| | граница утверждаемого земельного участка | | |
| | точка земельного участка | | |
| | обозначение утверждаемого земельного участка | | |
| | граница зоны с особыми условиями использования территории | | |
- Система координат: МСК-71.1

№ точки	X		Y	
	1	2	1	3
:ЗУ1 площадь: 29,56 кв.м.				
1	691813.87		271423.45	
2	691811.67		271430.50	
3	691815.49		271431.69	
4	691817.69		271424.64	
1	691813.87		271423.45	

Взам. инв. N

Подл. и дата

Инв. N подл.