



**АДМИНИСТРАЦИЯ
МУНИЦИПАЛЬНОГО ОБРАЗОВАНИЯ
ТЕПЛО-ОГАРЕВСКИЙ РАЙОН**

ПОСТАНОВЛЕНИЕ

от 27.01.2024 № 101

О выдаче разрешения на использование земель или земельного участка, которые находятся в государственной или муниципальной собственности, без предоставления земельных участков и установления сервитута, публичного сервитута

В соответствии со статьями 39.34, 39.36 Земельного кодекса РФ, постановлением Правительства Тульской области от 03.04.2015 №157 «Об утверждении Положения о порядке и условиях размещения объектов, виды которых установлены Правительством Российской Федерации», на основании Устава муниципального образования Тепло-Огаревский район, заявления акционерного общества «Газпром газораспределение Тула» администрации муниципального образования Тепло-Огаревский район **ПОСТАНОВЛЯЕТ:**

1. Выдать акционерному обществу «Газпром газораспределение Тула» (300012, Тульская область, г. Тула, ул. Мориса Тореза, д.5А, ОГРН 1027100507180, ИНН 7107029245) разрешение на использование земель или земельного участка, которые находятся в государственной или муниципальной собственности, без предоставления земельных участков и установления сервитута, публичного сервитута общей площадью 8 кв.м для размещения линейного объекта – распределительный газопровод низкого давления по адресу (местоположение): Тульская область, Тепло-Огаревский район, р.п. Теплое, пер. Строителей, д. 25 на срок 18 месяцев согласно схеме границ предлагаемых к использованию земель или части земельного участка на кадастровом плане территории (приложение).

2

2. Установить, что действие разрешения досрочно прекращается со дня предоставления земельных участков физическому или юридическому лицу с уведомлением АО «Газпром газораспределение Тула» о досрочном прекращении в течение десяти дней со дня принятия постановления о предоставлении земельных участков.

3. Отделу строительства, ЖКХ, транспорта и связи администрации муниципального образования Тепло-Огаревский район (Егоров В.В.):

- подготовить и выдать АО «Газпром газораспределение Тула» разрешение на использование земель или земельного участка, которые находятся в государственной или муниципальной собственности, без предоставления земельных участков и установления сервитута, публичного сервитута, в трехдневный срок с даты принятия данного постановления;

- предупредить АО «Газпром газораспределение Тула» о соблюдении требований, предусмотренных статьей 39.35 Земельного кодекса Российской Федерации, в трехдневный срок с даты принятия данного постановления;

- направить заверенную копию разрешения с приложением схемы границ, предлагаемых к использованию земель или части земельного участка на кадастровом плане территории, адрес (местоположение): Тульская область, Тепло-Огаревский район, р.п. Теплое, пер. Строителей, д. 25, в федеральный орган исполнительной власти, уполномоченный на осуществление государственного земельного надзора, в десятидневный срок с даты принятия данного постановления.

4. Отделу организационно-правовой работы администрации муниципального образования Тепло-Огаревский район (Макаров В.А.) разместить настоящее постановление на официальном сайте муниципального образования Тепло-Огаревский район в информационно-телекоммуникационной сети Интернет <https://terloje.tula.gov.ru>.

5. Контроль за выполнением данного постановления оставляю за собой.

6. Постановление вступает в силу со дня подписания.




Р.И. Попов

Схема границ предполагаемых к использованию земель или части земельного участка на кадастровом плане территории с указанием координат характерных точек границ территории

Адрес (местоположение) земельного участка: Ульяновская область, Ижмо-Огаревский район, п. Теплое, пер. Строителей, д. 25
 газопровод низкого давления (от существующего газопровода к дому №25)
 Номер кадастрового квартала: 71:19:010604

Площадь земельного участка: 8 м²
 Цель формирования: строительство газопровода низкого давления

Обозначение характерных точек	X	Y
И1	679966.61	260276.20
И2	679966.62	260280.42
И3	679964.61	260280.16
И4	679964.62	260275.96
И1	679966.61	260276.20

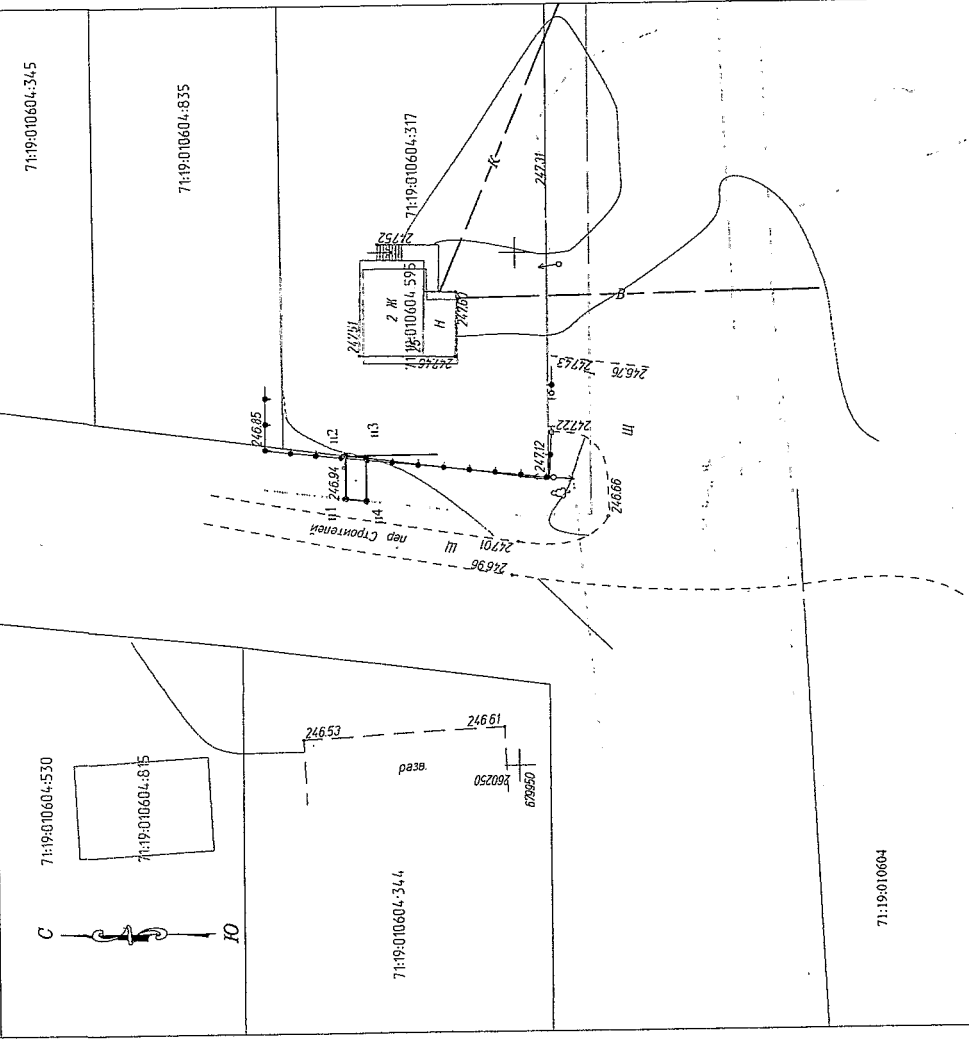

Условные обозначения:

линия образования части границы, сведения о которой необходимы для определения ее местоположения	Масштаб 1:500	Система координат МСК 71.1
существующая часть границы, показанная в ЕГРН, сведения о которой достаточны для определения ее местоположения		
обозначение линии характерной точки границы		
кадастровый номер участка, включенного в ЕГРН	71:19:010604:317	
охранная зона сооружения	71:19:010604	
номер кадастрового квартала	71:19:010604	
объект недвижимости	71:19:010604:341	