



АДМИНИСТРАЦИЯ
МУНИЦИПАЛЬНОГО ОБРАЗОВАНИЯ
ТЕПЛО-ОГАРЕВСКИЙ РАЙОН

ПОСТАНОВЛЕНИЕ

от 12.08.2024 № 309

О выдаче разрешения на использование земель или земельного участка, которые находятся в государственной или муниципальной собственности, без предоставления земельных участков и установления сервитута, публичного сервитута

В соответствии со статьями 39.34, 39.36 Земельного кодекса РФ, постановлением Правительства Тульской области от 03.04.2015 №157 «Об утверждении Положения о порядке и условиях размещения объектов, виды которых установлены Правительством Российской Федерации», на основании Устава муниципального образования Тепло-Огаревский район, заявления акционерного общества «Газпром газораспределение Тула» администрация муниципального образования Тепло-Огаревский район **ПОСТАНОВЛЯЕТ:**

1. Выдать акционерному обществу «Газпром газораспределение Тула» (300012, Тульская область, г. Тула, ул. Мориса Тореза, д.5А, ОГРН 1027100507180, ИНН 7107029245) разрешение на использование земель или земельного участка, которые находятся в государственной или муниципальной собственности, без предоставления земельных участков и установления сервитута, публичного сервитута общей площадью 18 кв.м для размещения линейного объекта – распределительный газопровод низкого давления по адресу (местоположение): Тульская область, Тепло-Огаревский район, д. Бродиловка, ул. Молодежная, д. 12, кв. 2 на срок 18 месяцев согласно схеме границ предполагаемых к использованию земель или части земельного участка на кадастровом плане территории (приложение).

2. Установить, что до предоставления земельными участками физическому или юридическому лицу с уведомлением АО «Газпром газораспределение Тула» о досрочном прекращении в течение предоставляемых земельными участками.

3. Отделу строительства муниципального образования Тепло-Огаревский район (Егоров В.В.): - подготовить и выдать АО «Газпром газораспределение Тула» разрешение на использование земель или земельного участка, которые находятся в государственной или муниципальной собственности, без предоставления земельных участков и установления сервитута, публичного сервитута, в трехдневный срок с даты принятия данного постановления;

- предупредить АО «Газпром газораспределение Тула» о соблюдении требований, предусмотренных Федерацией, в трехдневный срок с даты принятия данного постановления;

- направить заверенную копию разрешения с приложением схемы использования земель или части земельного участка на кадастровом плане территории, адрес (местоположение): Тульская область, Тепло-Огаревский район, д. Бродиловка, ул. Молодежная, д. 12, кв. 2, в федеральный орган осуществления государственной регистрации недвижимости с даты принятия данного постановления.

4. Отделу организации муниципального образования Тепло-Огаревский район (Макаров В.А.) разместить настоящее постановление на официальном сайте муниципального образования Тепло-Огаревский район в информационно-телекоммуникационной сети Интернет <https://terloc.tlaregion.ru>.

5. Контроль за выполнением данного постановления оставляю за собой.

6. Постановление вступает в силу со дня подписания.

Глава администрации муниципального образования Тепло-Огаревский район
Р.И. Попов



Схема границ предполагаемых к использованию земель или части земельного участка на кадастровом плане территории с указанием координат характерных точек границ территории

Адрес (местоположение) земельного участка: Тульская область, Тепло-Огаревский район, д.Бродиловка, ул.Молодежная, д.12, кв.2 Газопровод низкого давления (от существующего газопровода к дому №12, кв.2)


Номер кадастрового квартала: 71:19:020509

Площадь земельного участка: 18 м²

Цель формирования: строительство газопровода низкого давления

Обозначение характерных точек

	X	Y
n1	656174.74	272223.05
n2	656177.96	272225.41
n3	656175.56	272229.09
n4	656172.28	272226.79
n1	656174.74	272223.05

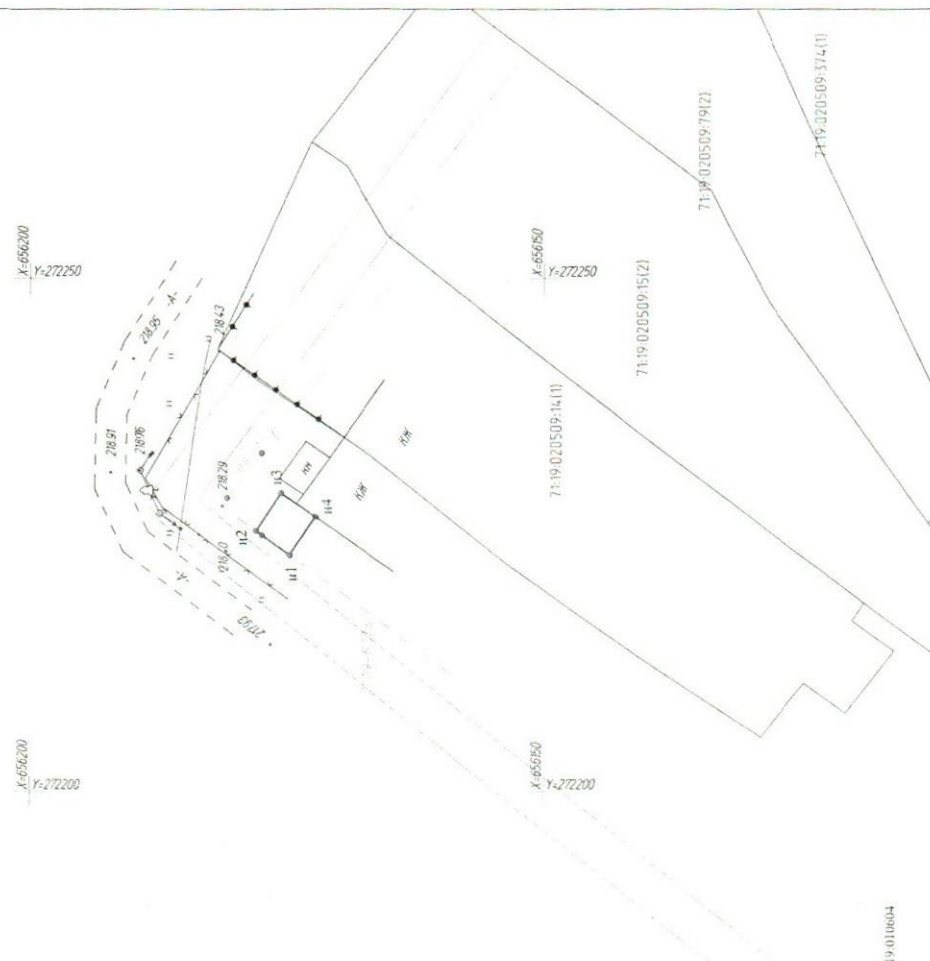

71:19:010604

Условные обозначения:

n1	линия образующая часть границы, сведения о которой достаточны для определения ее местоположения
n2	существующая часть границы, впадающая в ЕПН, сведения о которой достаточны для определения ее местоположения
71:19:010604:3	обозначение новой характерной точки границы
71:19:010604:3	кадастровый номер участка, выделенного в ЕПН
71:19:010604	охранная зона сооружения
71:19:010604	номер кадастрового квартала

Масштаб 1:500
Система координат МСК 71.1