



АДМИНИСТРАЦИЯ
МУНИЦИПАЛЬНОГО ОБРАЗОВАНИЯ
ТЕПЛО-ОГАРЕВСКИЙ РАЙОН

ПОСТАНОВЛЕНИЕ

от 18.11.2024 № 461

О выдаче разрешения на использование земель или земельного участка, находящихся в государственной собственности до разграничения, без предоставления земельных участков и установления сервитута, публичного сервитута

В соответствии со статьями 39.34, 39.36 Земельного кодекса РФ, постановлением правительства Тульской области от 03.04.2015 №157 «Об утверждении Положения о порядке и условиях размещения объектов, виды которых установлены Правительством Российской Федерации», на основании Устава муниципального образования Тепло-Огаревский район, заявления публичного акционерного общества «Ростелеком» администрация муниципального образования Тепло-Огаревский район ПОСТАНОВЛЯЕТ:

1. Выдать публичному акционерному обществу «Ростелеком» (далее ПАО «Ростелеком», 191002, г. Санкт-Петербург, ул. Достоевского, д.15, ОГРН 1027700198767, ИНН 7707049388) разрешение на использование земель или земельного участка, находящихся в государственной собственности до разграничения, без их предоставления и установления сервитута, публичного сервитута общей площадью 36 кв.м для размещения линейного объекта - линии связи, линейно-кабельные сооружения связи и иные сооружения связи, для размещения которых не требуется разрешения на строительство, адрес (местоположение): Тульская область, Тепло-Огаревский район, д. Большое Минино, примерно в 14 м на юг от земельного участка с К№71:19:030505:231 на срок 360 месяцев, согласно схеме границ,

предполагаемых к использованию земель или части земельного участка на кадастровом плане территории (приложение).

2. Установить, что действие разрешения досрочно прекращается со дня предоставления земельных участков физическому или юридическому лицу с уведомлением ПАО «Ростелеком» о досрочном прекращении в течение десяти дней со дня принятия постановления о предоставлении земельных участков.

3. Отделу строительства, ЖКХ, транспорта и связи администрации муниципального образования Тепло-Огаревский район (Егоров В.В.):

- подготовить и выдать ПАО «Ростелеком» разрешение на использование земель или земельного участка, находящихся в государственной собственности до разграничения, без их предоставления и установления сервитута, публичного сервитута, в трехдневный срок с даты принятия данного постановления;

- предупредить ПАО «Ростелеком» о соблюдении требований, предусмотренных статьей 39.35 Земельного кодекса Российской Федерации, в трехдневный срок с даты принятия данного постановления;

- направить заверенную копию разрешения с приложением схемы границ, предполагаемых к использованию земель или части земельного участка на кадастровом плане территории, адрес (местоположение) земельного участка: Тульская область, Тепло-Огаревский район, д. Большое Минино, примерно в 14 м на юг от земельного участка с К№71:19:030505:231, в федеральный орган исполнительной власти, уполномоченный на осуществление государственного земельного надзора, в десятидневный срок с даты принятия данного постановления.

4. Отделу организационно-правовой работы администрации муниципального образования Тепло-Огаревский район (Макаров В.А.) разместить настоящее постановление на официальном сайте муниципального образования Тепло-Огаревский район в информационно-телекоммуникационной сети Интернет <https://teploogarevskiy-71.gosweb.gosuslugi.rup>.

5. Контроль за выполнением данного постановления оставляю за собой.


6. Постановление вступает в силу со дня подписания.

Глава администрации
муниципального образования
Тепло-Огаревский район



Р.И. Попов

Схема границ предполагаемых к использованию земель или части земельного участка на кадастровом плане территории

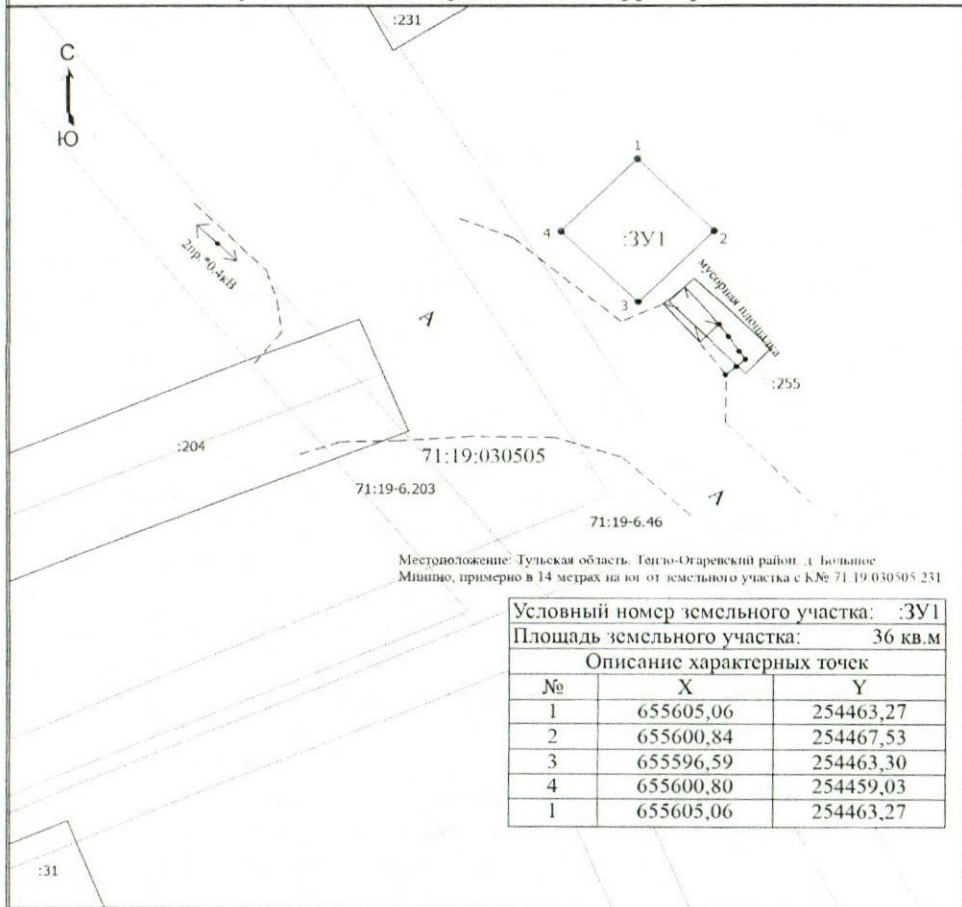

Условный номер земельного участка:	:ЗУ1	
Площадь земельного участка:	36 кв.м	
Описание характерных точек		
№	X	Y
1	655605,06	254463,27
2	655600,84	254467,53
3	655596,59	254463,30
4	655600,80	254459,03
1	655605,06	254463,27

- Масштаб 1:300
- Условные обозначения**
- Часть границы, местоположение которой определено при выполнении кадастровых работ
 - 1 - Обозначение новой характерной точки
 - :231 - Кадастровый номер земельного участка
 - Граница земельного участка, учтенного в ЕГРН
 - Граница сооружения
 - Граница зоны с особыми условиями
 - - Характерная точка границы земельного участка, сведения о которой отсутствуют в ЕГРН, местоположение которой определено при кадастровых работах (новая характерная точка)
 - 71:19-6.46 - Зона с особыми условиями использования территории 71:19-6.46 — Охранная зона инженерных коммуникаций
 - 71:19:030505 - Номер кадастрового квартала
 - :ЗУ1 - Обозначение земельного участка, предполагаемого к использованию