



АДМИНИСТРАЦИЯ
МУНИЦИПАЛЬНОГО ОБРАЗОВАНИЯ
ТЕПЛО-ОГАРЕВСКИЙ РАЙОН

ПОСТАНОВЛЕНИЕ

от 06.03.2025 № 68

О выдаче разрешения на использование земель или земельного участка, которые находятся в государственной или муниципальной собственности, без предоставления земельных участков и установления сервитута, публичного сервитута

В соответствии со статьями 39.34, 39.36 Земельного кодекса РФ, постановлением правительства Тульской области от 03.04.2015 №157 «Об утверждении Положения о порядке и условиях размещения объектов, виды которых установлены Правительством Российской Федерации», на основании Устава Тепло-Огаревского муниципального района Тульской области, заявления открытого акционерного общества «Российские железные дороги» администрация муниципального образования Тепло-Огаревский район **ПОСТАНОВЛЯЕТ:**

1. Выдать открытому акционерному обществу «Российские железные дороги» (далее ОАО «РЖД»), 107174, г. Москва, ул. Новая Басманная, д.2/1, стр.1, ОГРН 1037739877295, ИНН 7708503727) разрешение на использование земель или земельного участка, которые находятся в государственной или муниципальной собственности, без предоставления земельных участков и установления сервитута, публичного сервитута общей площадью 1361,17 кв.м для размещения линейного объекта – линии электропередачи классом напряжения до 35 кВ, а также связанные с ними трансформаторные подстанции, распределительные пункты и иное предназначенное для осуществления передачи электрической энергии оборудование, для размещения которых не требуется разрешения на строительство,

№ 09447

местоположение: Тульская область, Тепло-Огаревский район, р.п. Теплое, ул. Привокзальная, на срок 49 лет согласно схеме границ предполагаемых к использованию земель или части земельного участка на кадастровом плане территории (приложение).

2. Установить, что действие разрешения досрочно прекращается со дня предоставления земельных участков физическому или юридическому лицу с уведомлением ОАО «РЖД» о досрочном прекращении в течение десяти дней со дня принятия постановления о предоставлении земельных участков.

3. Отделу строительства, ЖКХ, транспорта и связи администрации муниципального образования Тепло-Огаревский район (Егоров В.В.):

- подготовить и выдать ОАО «РЖД» разрешение на использование земель или земельного участка, которые находятся в государственной или муниципальной собственности, без предоставления земельных участков и установления сервитута, публичного сервитута, в трехдневный срок с даты принятия данного постановления;

- предупредить ОАО «РЖД» о соблюдении требований, предусмотренных статьей 39.35 Земельного кодекса Российской Федерации, в трехдневный срок с даты принятия данного постановления;

- направить заверенную копию разрешения с приложением схемы границ, предполагаемых к использованию земель или части земельного участка на кадастровом плане территории, адрес (местоположение) земельного участка: Тульская область, Тепло-Огаревский район, р.п. Теплое, ул. Привокзальная, в федеральный орган исполнительной власти, уполномоченный на осуществление государственного земельного надзора, в десятидневный срок с даты принятия данного постановления.

4. Отделу организационно-правовой работы администрации муниципального образования Тепло-Огаревский район (Макаров В.А.) разместить настоящее постановление на официальном сайте муниципального образования Тепло-Огаревский район в информационно-телекоммуникационной сети Интернет Интернет <https://teploogarevskij-71.gosweb.gosuslugi.ru>.

5. Контроль за выполнением данного постановления оставляю за собой.

6. Постановление вступает в силу со дня подписания.

Глава администрации
муниципального образования
Тепло-Огаревский район



Р.И. Попов

46	678981.9108	261024.9934
47	678962.3853	261017.4062
48	678963.5233	261014.6299
49	678941.1305	260901.8926
50	678940.0698	260904.7328
51	678900.4764	260879.5657
52	678888.7100	260876.5263
53	678880.3136	260876.8228
54	678880.2060	260873.8247
55	678887.4882	260873.5464

31	678942.4292	261101.9006
32	678958.4225	261090.2055
33	678956.6517	261087.7839
34	678938.1966	261101.2791
35	678911.8204	261089.3032
36	678910.5511	261092.0216
37	678936.4758	261103.7925
38	678985.3406	261058.5336
39	678984.0840	261055.7899
40	678995.1363	261049.1933
41	678999.1118	261050.3142
42	678984.7150	261022.8645
43	678984.2392	261028.4161
44	678981.9284	261039.0881
45	678978.9963	261038.4532

1	678862.6148	261280.1777
2	678863.8887	261275.2190
3	678859.9566	261273.4169
4	678864.3034	261275.2618
5	678865.2398	261272.3424
6	678863.8598	261272.2002
7	678886.4697	261274.5302
8	678886.1621	261277.5144
9	678872.0163	261255.0857
10	678895.4128	261254.3689
11	678895.3209	261251.3703
12	678873.4679	261252.0398
13	678884.2427	261229.4314
14	678882.2579	261226.6230
15	678897.5458	261235.7299
16	678898.8296	261233.0185
17	678885.9161	261226.9044
18	678899.4930	261210.4632
19	678896.8617	261208.9381
20	678909.9485	261174.2024
21	678906.2435	261166.2538
22	678908.9626	261164.9863
23	678911.4280	261170.2755
24	678916.9588	261155.5953
25	678912.6124	261148.9525
26	678915.1228	261147.3099
27	678918.2689	261152.1182
28	678939.3725	261104.6132
29	678952.6673	261105.9267
30	678952.9623	261102.9412

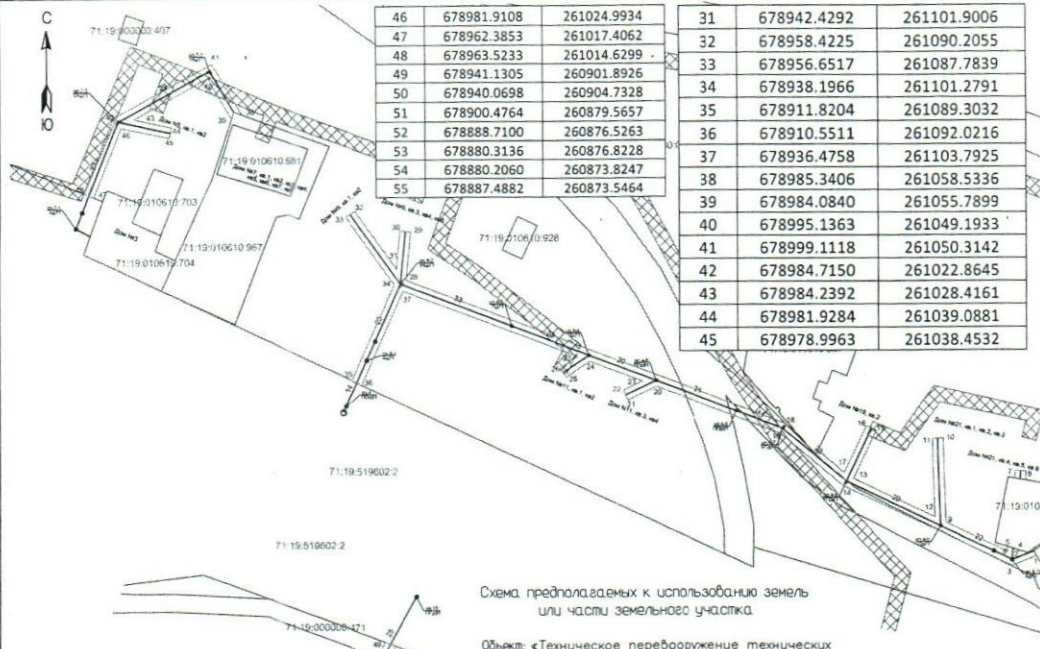


Схема предполагаемых к использованию земель или части земельного участка

Объект: «Техническое переоборудование технических средств электроснабжения нетяговых потребителей электроэнергетики в границах участков ст. Плеханово-Крибулучье, Истьяно-Теплое Тульской дистанции электроснабжения Московской железной дороги
 Местоопределение: Тульская область, п. Теплое
 Кадастровый номер кадастра: 71:19:010610, 71:19:010611
 Категория земель: Земли населенных пунктов

Условные знаки:

- 71:19:010610:275 - кадастровый номер земельного участка
- граница земельного участка
- проектная линия ВЛ
- □ □ - проектируемая труба
- границы работ
- ⊗⊗⊗⊗⊗ - 71:19-657 охранная зона объекта газоснабжения: «Сооружение - производственно-газовый комплекс»

Примечания:

1. Система координат: местная МСК-711
2. Система высот: Балтийская 1977 г.
3. Топографическая основа: данного чертежа взята с материалов съемки местности на проектируемую территорию масштаба 1:500, выполненной в 2021 году ООО «ГАРАНТСТРОЙ».
4. Площадь производства земляных работ = 13617 кв.м
5. Все размеры и отметки в метрах.

						7270/18ГС-ЭС2					
						«Техническое переоборудование технических средств электроснабжения нетяговых потребителей электроэнергетики в границах участков ст. Плеханово-Крибулучье, Истьяно-Теплое Тульской дистанции электроснабжения Московской железной дороги»					
Изм.	Код	Лист	Итого	Подп.	Дата	Электроснабжение 0,4 кВ		Стадия	Лист	Листов	
Разроб.		Гришин			10.02.25	Конструктивно-технологические решения.		Р	1	1	
Проаб.		Федоров			10.02.25						
Г. контр.		Добровольская			10.02.25	План размещения воздушной линии оп.13-оп.16, оп.7-2-оп.7-3, оп.4-1-оп.4-10 (25КВ 250/10 Теплое)		ООО «ГАРАНТСТРОЙ»			
Г.П.		Федоров			10.02.25						

Формат А3

Взам. инв. N
 Подп. и дата
 Инв. N подл.